


Схема монтажа снегозадержателя на декоративные элементы фасада МЖК "Каскад"

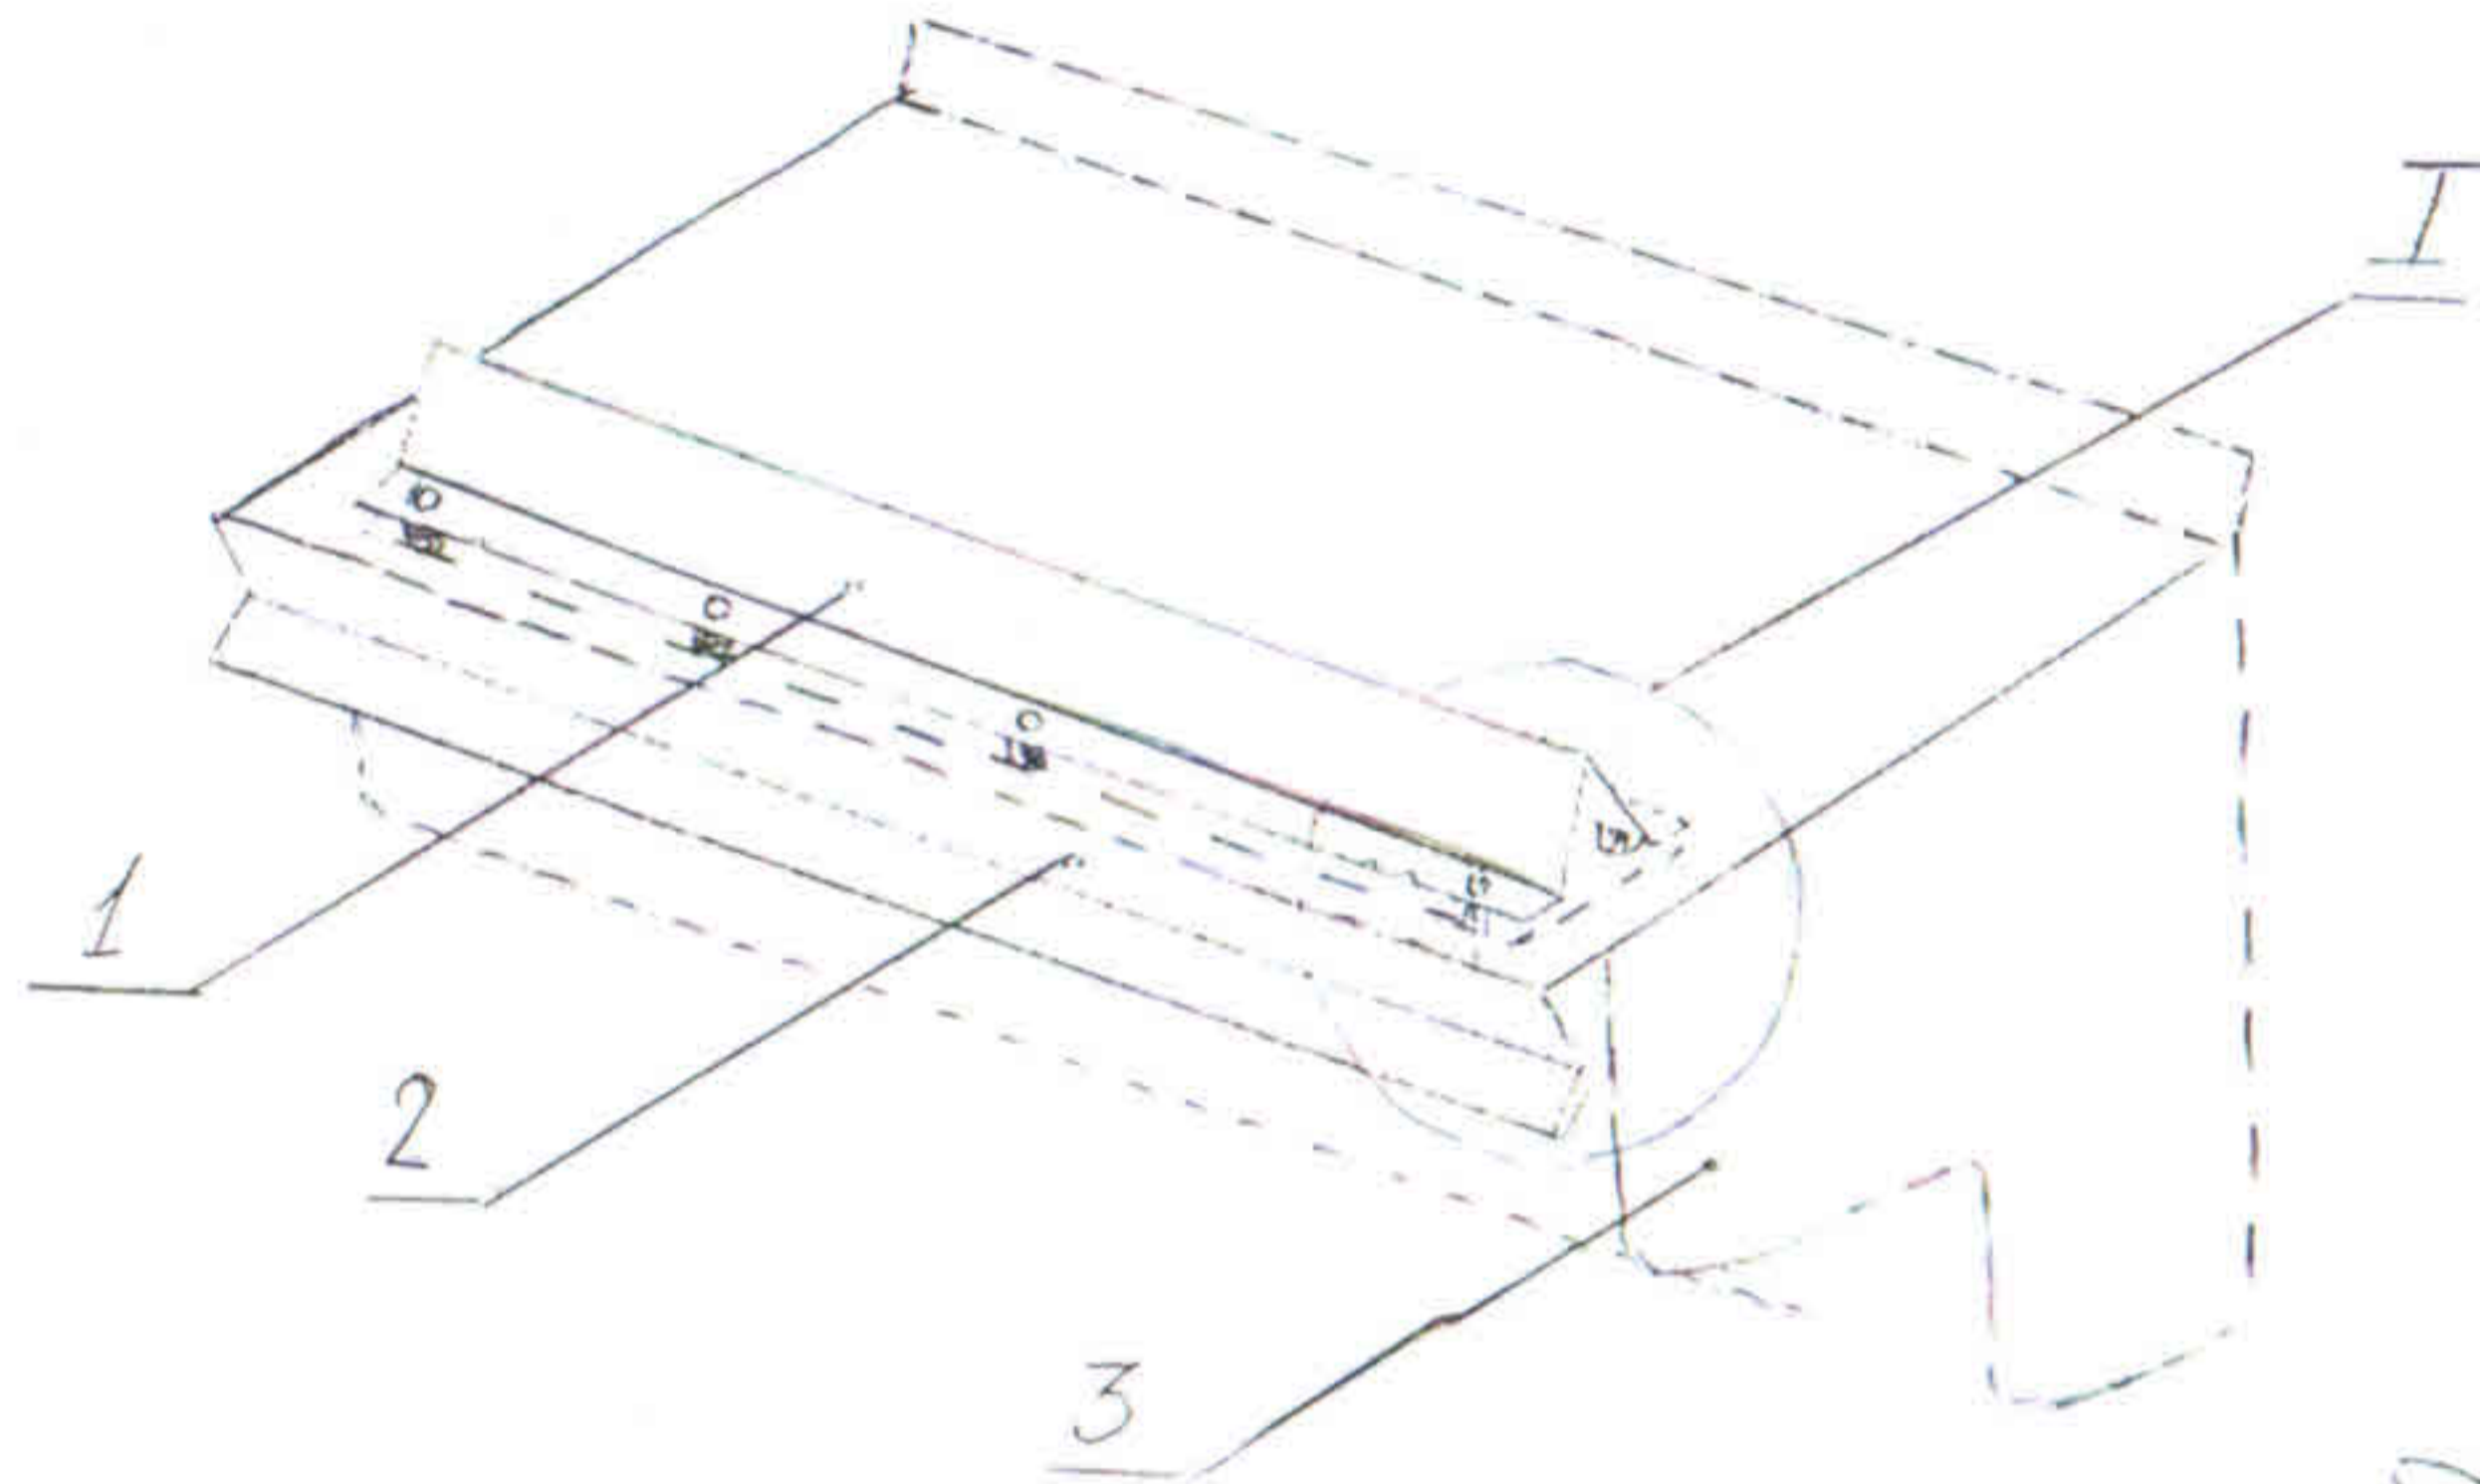

- 1 Снегозащит. уголок
- 2 Отлив
- 3 карниз
- 4 Подстановочная палка
- 5 Заклепка

